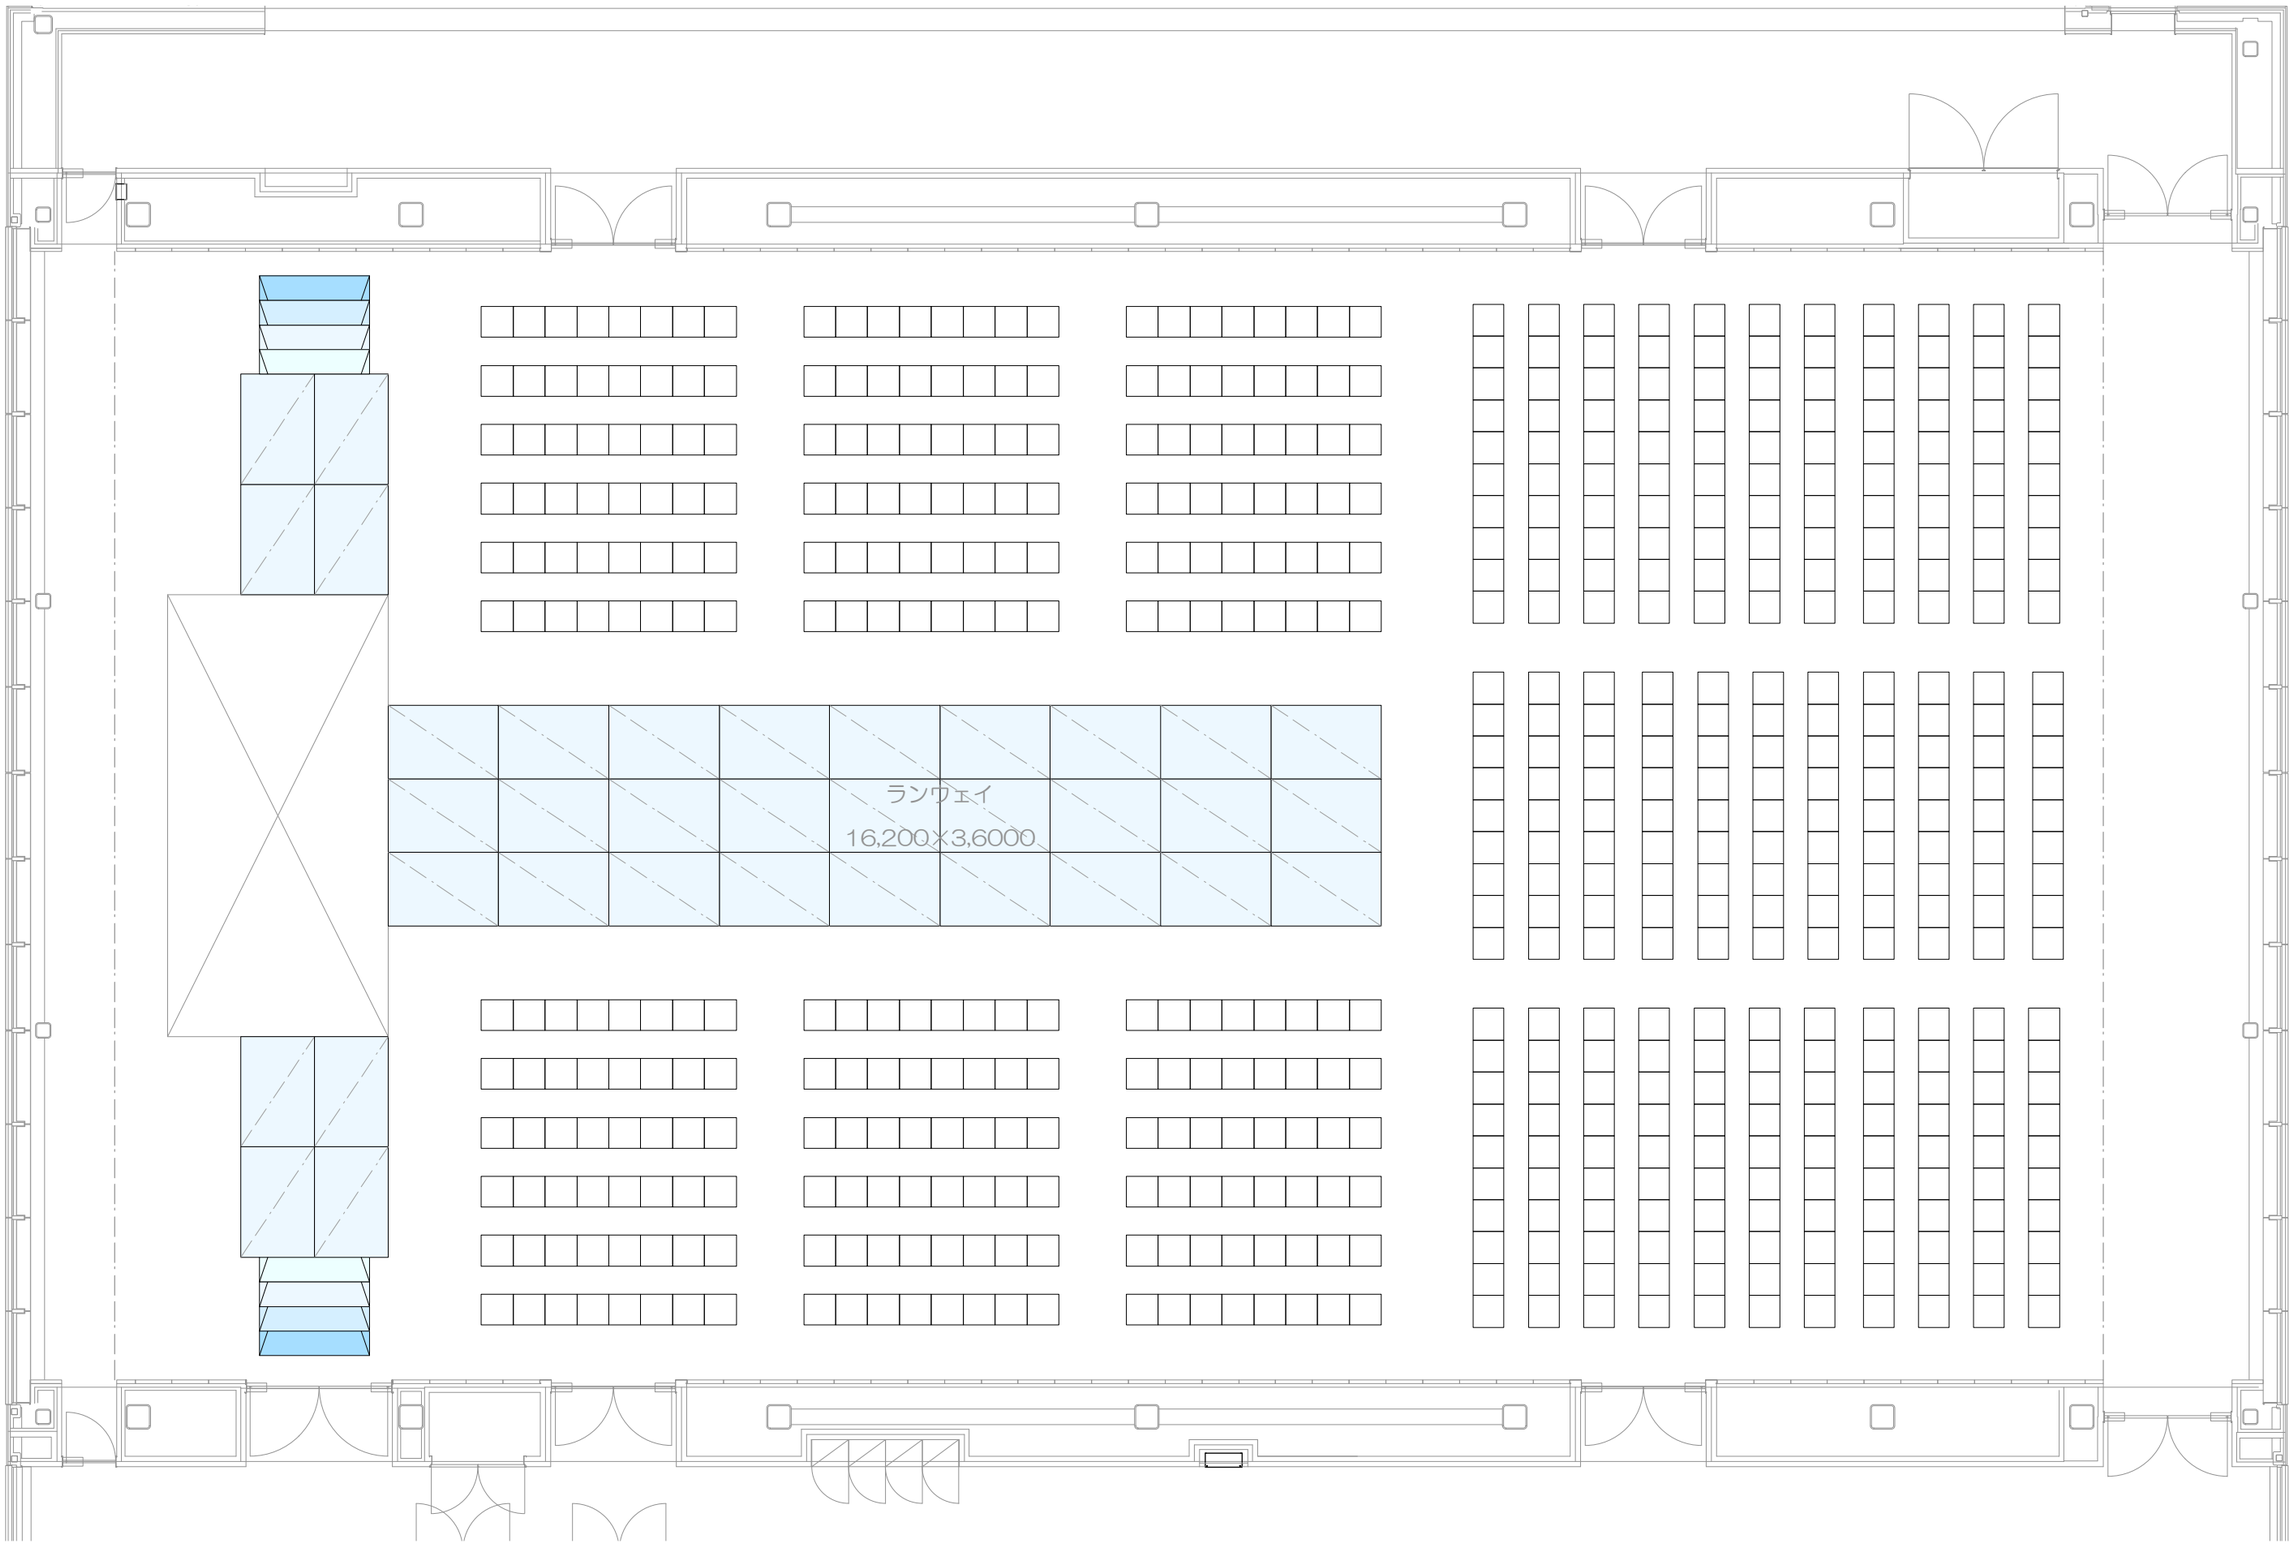

GODDESS OF THE FOREST	Project: ランウェイ 607席	Title: セントラルガーデン 陽陽(メインホール)平面図	Construction Date / Construction Site	scale: S=1/100(A3) / Date:	Designed by: / Drawn by:	Revisions		Number: / MCD FileNAME: